

**Terasa Cancer (s montáží)**

**Celkem s montáží 37 537,-**

**Terasa Cancer (bez montáže)**

**Celkem 27 427,-**

**Ceny jsou uvedeny bez DPH**

V ceně Terasy jsou zahrnuty tyto položky:

Terasová prkna evropský modřín

Rošt impregnované smrkové dřevo


Vruty na rošt


Nerezové terasové vruty na terasová prkna

Gumové pásy pro dilataci terasových prken

Olej na terasová prkna.

Cena nezahrnuje přípravu podloží pro terasu.

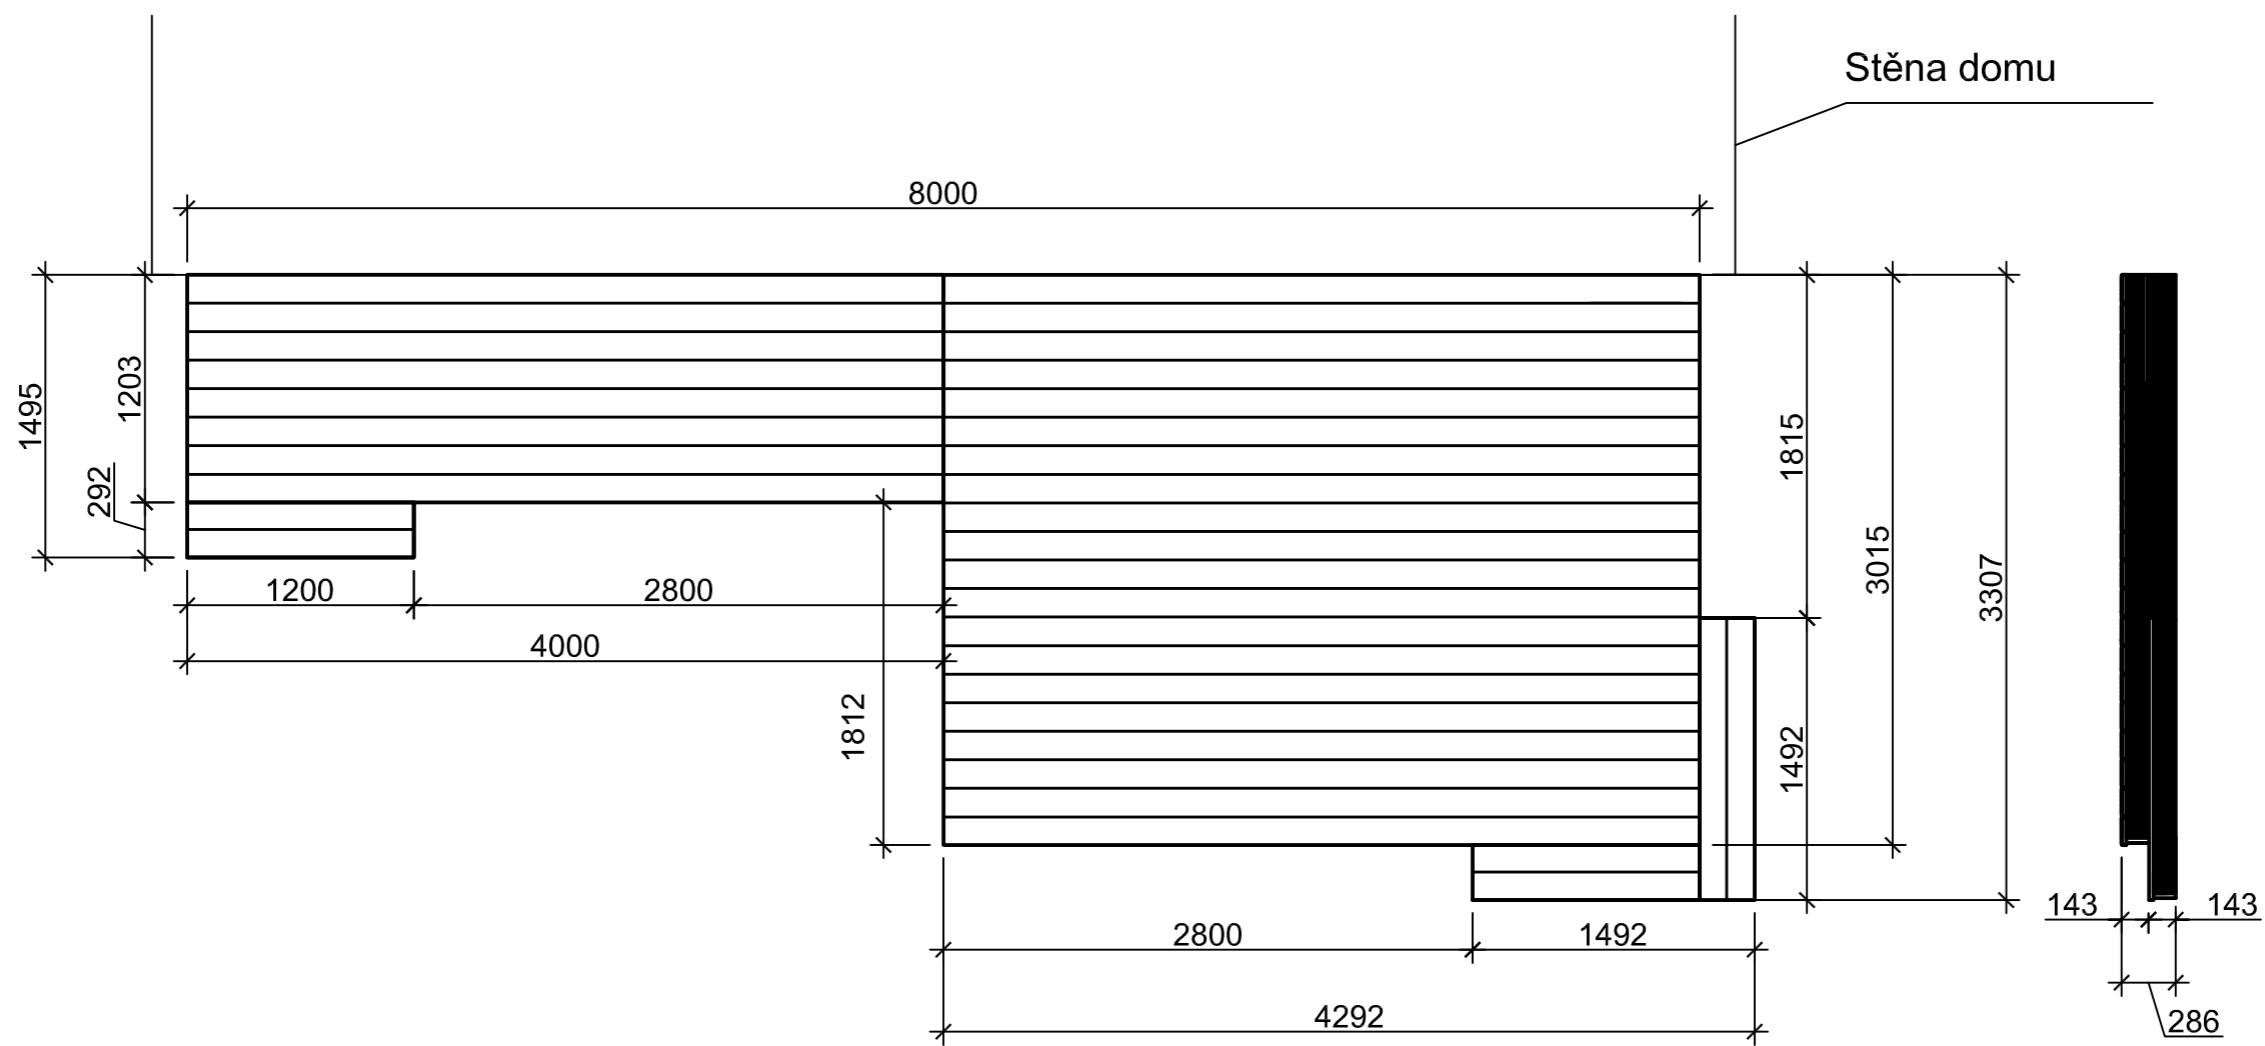

Ing. Robert Hladík DiS. Dvořákova 3, 370 01 České Budějovice			
OBJEDNATEL			
AKCE Typové terasy		DATUM	STUPEŇ
		FORMÁT	A3
		KÓTY	mm
VÝKRES Terasa 06		MĚŘÍTKO: 1:40	VÝKRES Č. X

