

Terasa Libra (s montáží)

Celkem s montáží 32 592,-

Terasa Libra (bez montáže)

Celkem 23 308,-

Ceny jsou uvedeny bez DPH

V ceně Terasy jsou zahrnuty tyto položky:

Terasová prkna evropský modřín

Rošt impregnované smrkové dřevo


Vruty na rošt


Nerezové terasové vruty na terasová prkna

Gumové pásy pro dilataci terasových prken

Olej na terasová prkna.

Cena nezahrnuje přípravu podloží pro terasu.

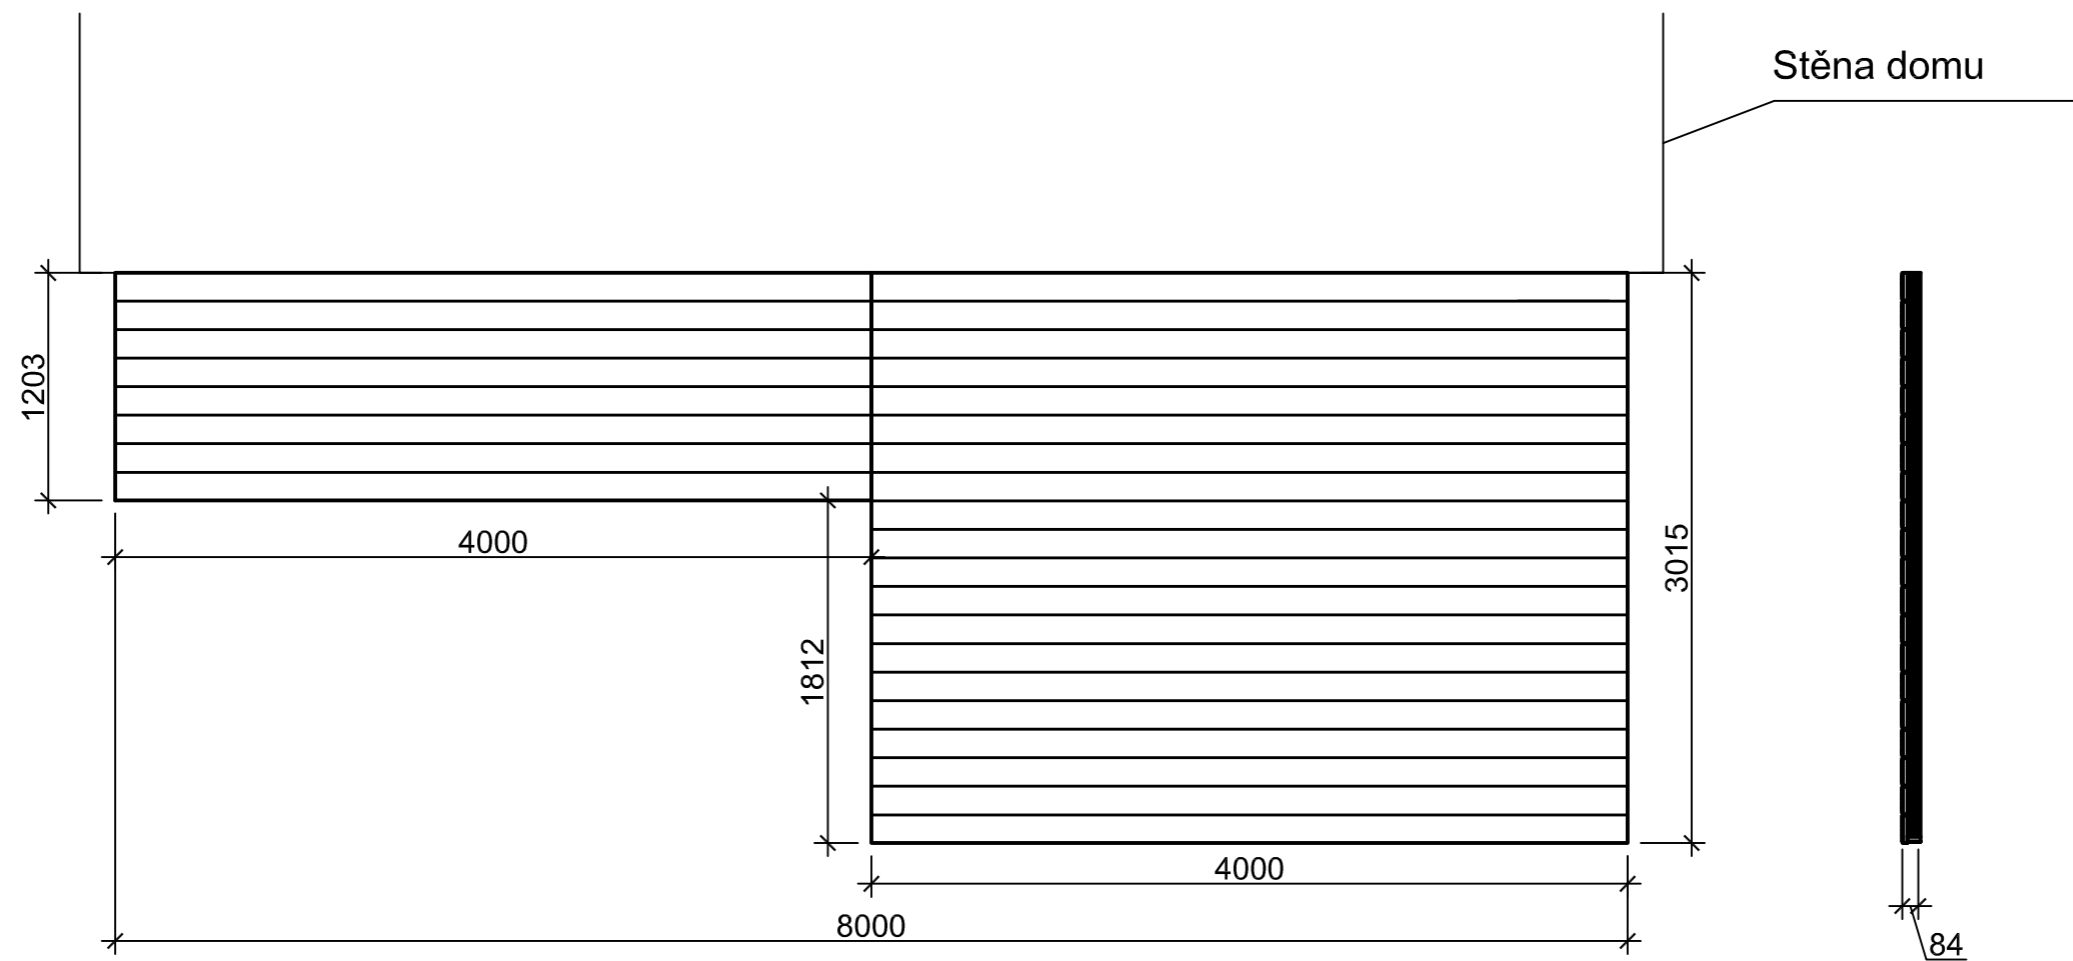

Ing. Robert Hladík DiS. Dvořákova 3, 370 01 České Budějovice			
OBJEDNATEL			
AKCE Typové terasy		DATUM	
		STUPEŇ	
		FORMÁT A3	
		KÓTY mm	
VÝKRES Terasa 07		MĚŘÍTKO: 1:40	VÝKRES Č. X

