

**Terasa Mensa (s montáží)**

**Celkem s montáží 26 759,-**

**Terasy Mensa (bez montáže)**

**Celkem 19 173,-**

**Ceny jsou uvedeny bez DPH**

V ceně Terasy jsou zahrnuty tyto položky:

Terasová prkna evropský modřín

Rošt impregnované smrkové dřevo

Vruty na rošt


Nerezové terasové vruty na terasová prkna


Gumové pásy pro dilataci terasových prken

Olej na terasová prkna.

Cena nezahrnuje přípravu podloží pro terasu.

Terasové prkno: 26 mm x 146 mm

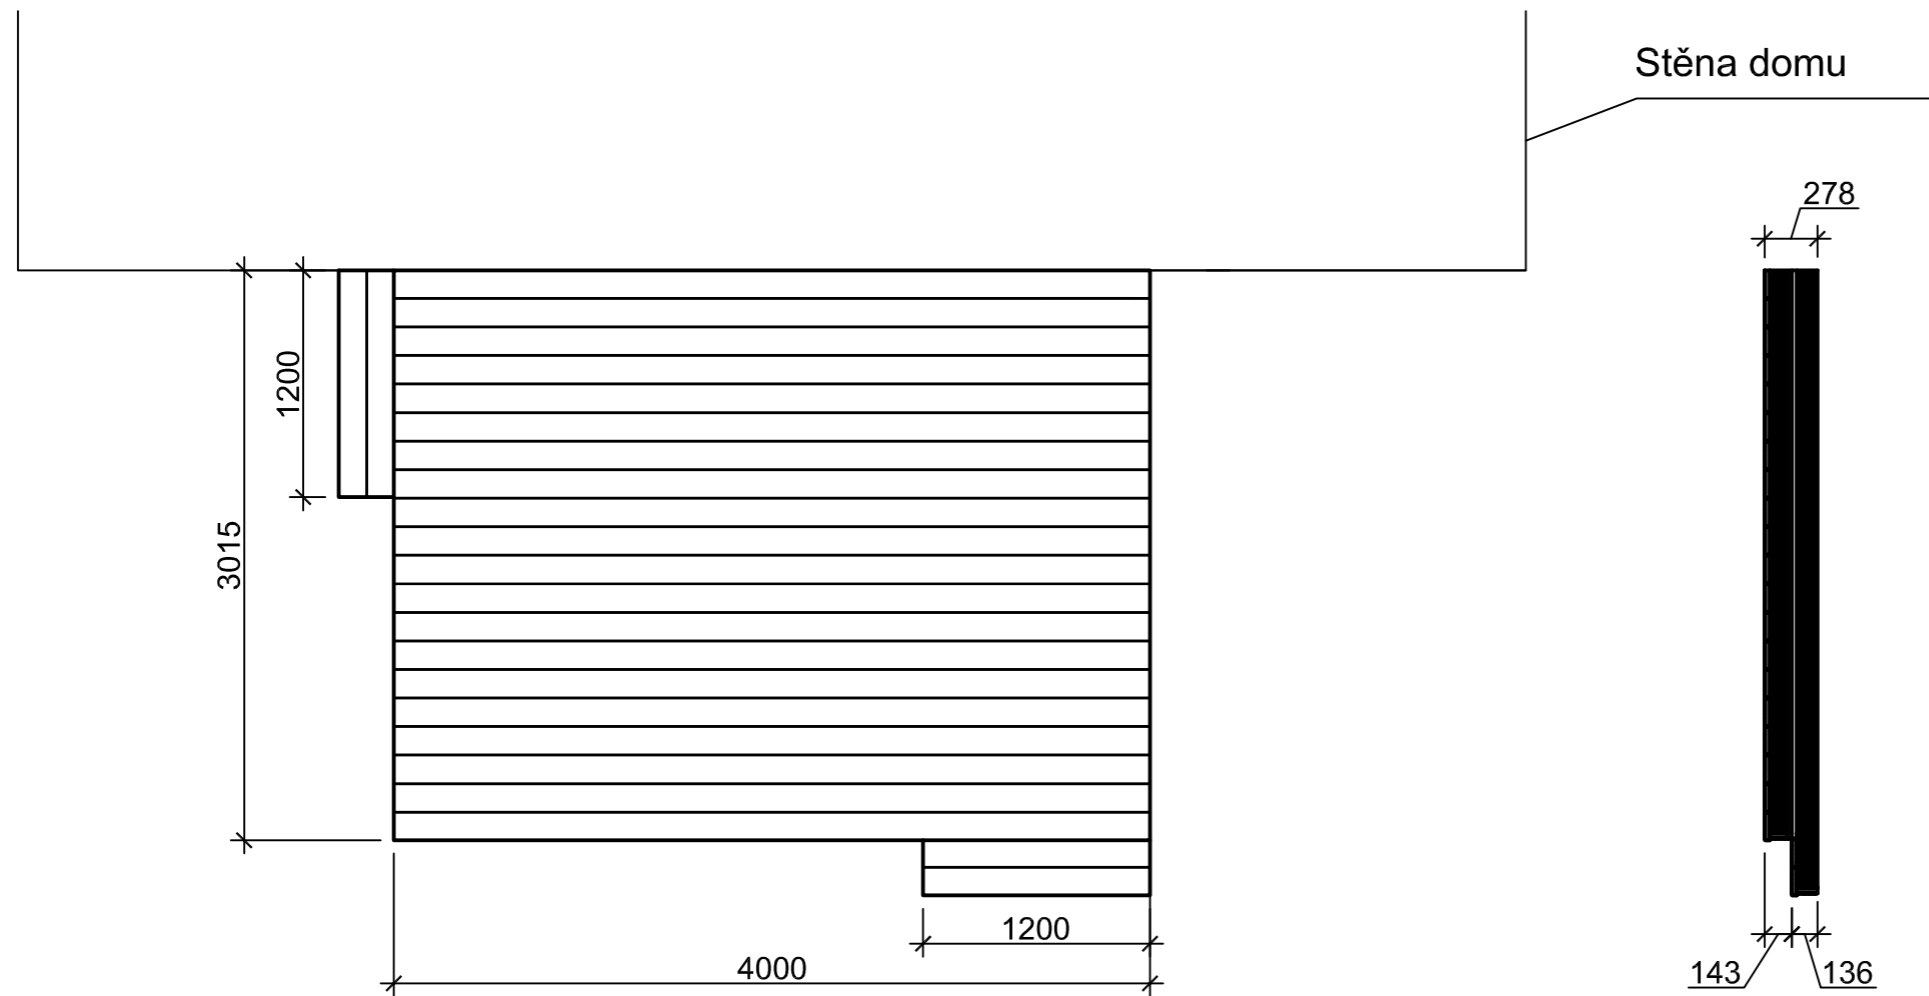

Ing. Robert Hladík DiS. Dvořákova 3, 370 01 České Budějovice			
OBJEDNATEL			
AKCE		DATUM	
Typové terasy		STUPEŇ	
		FORMÁT A3	
		KÓTY mm	
VÝKRES		MĚŘÍTKO:	VÝKRES Č.
Terasa 03		1:40	X

