

Terasa Norma (s montáží)

Celkem s montáží 30 257,-

Terasa Norma (bez montáže)

Celkem 20 884,-

Ceny jsou uvedeny s DPH

V ceně Terasy jsou zahrnuty tyto položky:

Terasová prkna evropský modřín

Rošt impregnované smrkové dřevo



Vrutky na rošt


Nerezové terasové vruty na terasová prkna

Gumové pásy pro dilataci terasových prken

Olej na terasová prkna.

Cena nezahrnuje přípravu podloží pro terasu.

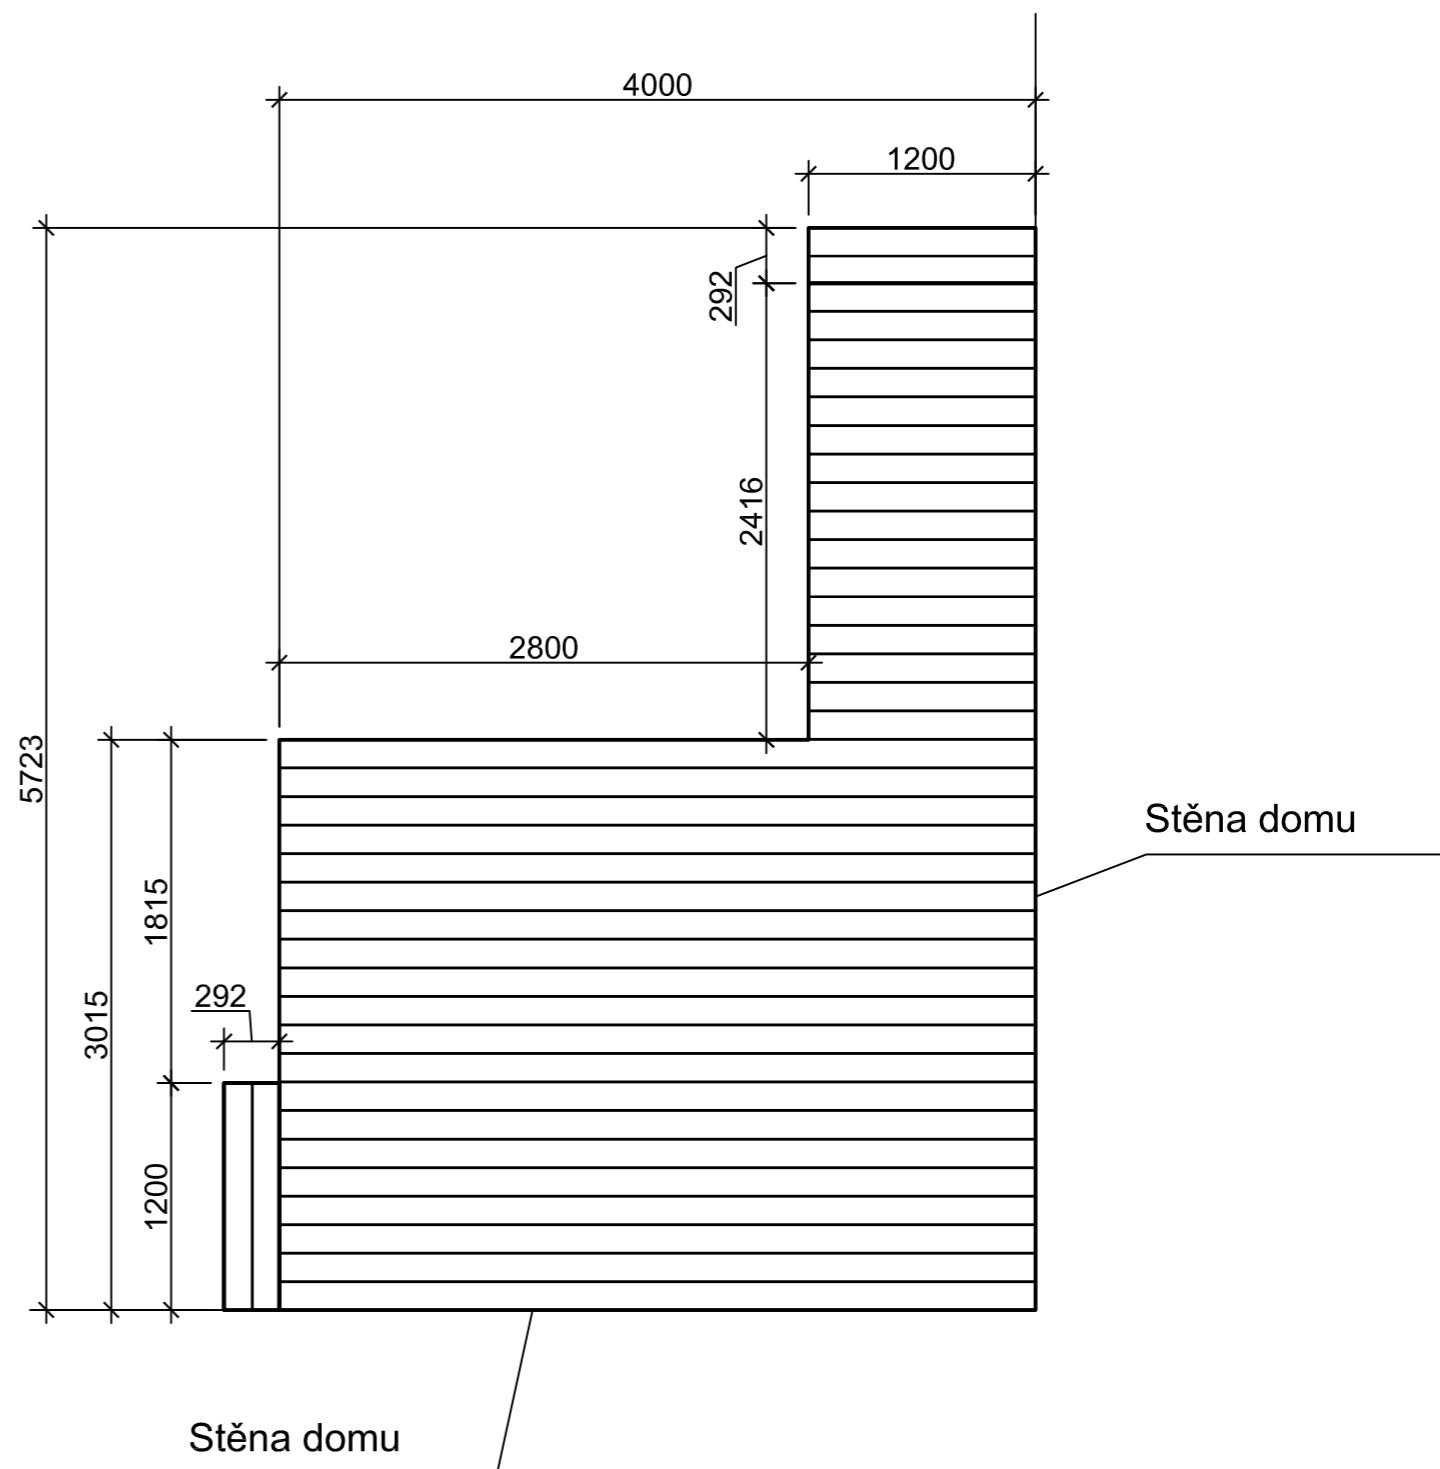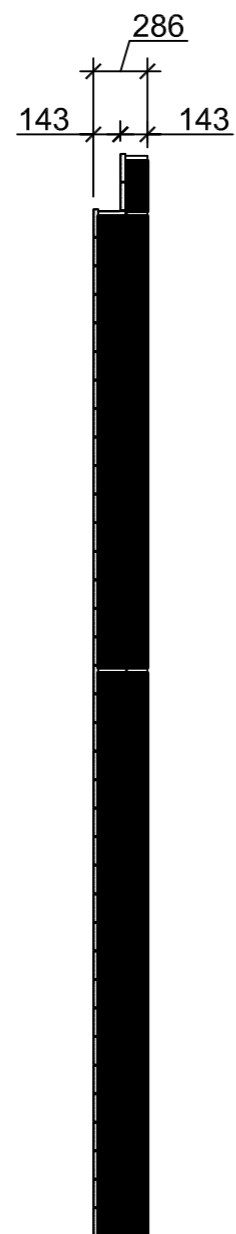

Ing. Robert Hladík DiS. Dvořákova 3, 370 01 České Budějovice			
OBJEDNATEL			
AKCE Typové terasy		DATUM	
		STUPEŇ	
		FORMÁT A3	
		KÓTY mm	
VÝKRES Terasa 04		MĚŘÍTKO: 1:40	VÝKRES Č. X

