

**Terasa Vela (s montáží)**

**Celkem s montáží 48 957,-**

**Terasa Vela (bez montáže)**

**Celkem 35 094,-**

**Ceny jsou uvedeny bez DPH**

V ceně Terasy jsou zahrnuty tyto položky:

Terasová prkna evropský modřín

Rošt impregnované smrkové dřevo


Vrutky na rošt

Nerezové terasové vruty na terasová prkna

Gumové pásy pro dilataci terasových prken

Olej na terasová prkna.

Cena nezahrnuje přípravu podloží pro terasu.

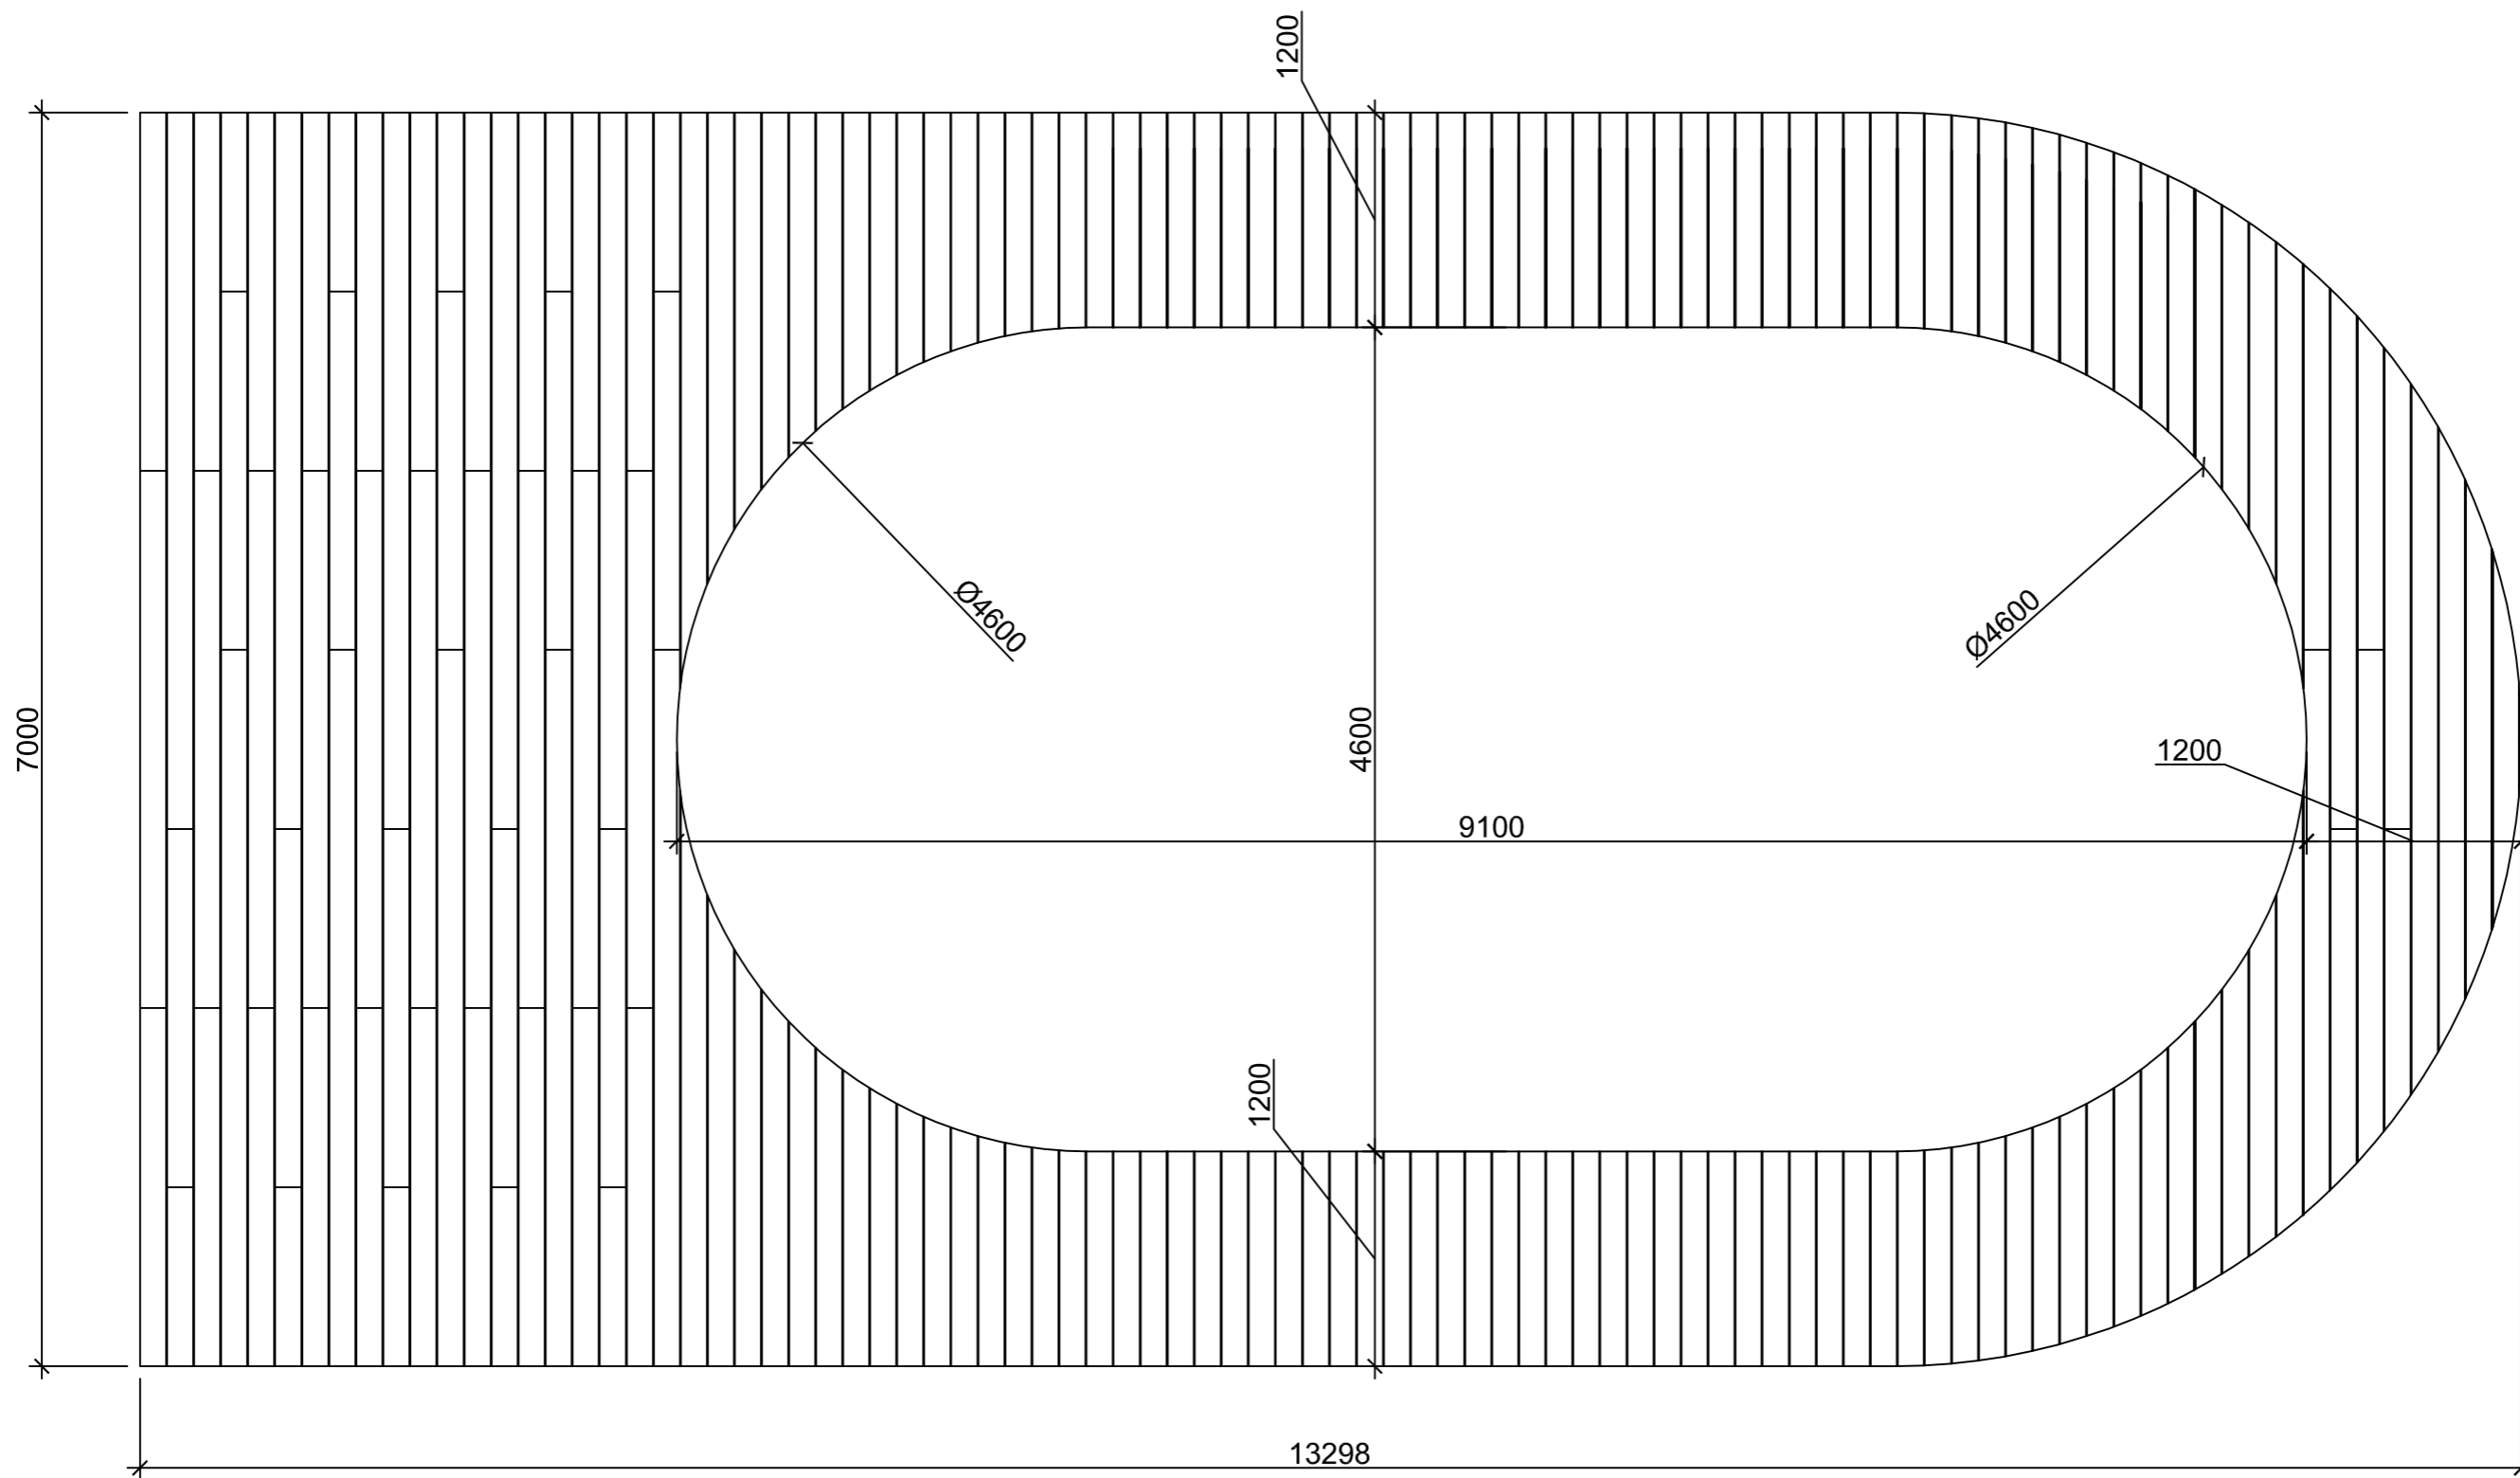

Ing. Robert Hladík DiS. Dvořákova 3, 370 01 České Budějovice		<b>DRVĚST</b>	
OBJEDNATEL		ZAKÁZ. ČÍSLO	
AKCE Typové terasy		DATUM	
		STUPEŇ	
		FORMÁT A3	
		KÓTY mm	
VÝKRES Terasa 09		MĚŘÍTKO: 1:40	VÝKRES Č. X

